

Dispensa de Licitação, Art. 29, Inciso I da Lei 13.303/2016**CONTRATO PARA PRESTAÇÃO DE SERVIÇOS****DGCO nº 00813/2024
OC nº 195477**

CONTRATO DE PRESTAÇÃO DE SERVIÇOS DECORRENTE DA DISPENSA DE LICITAÇÃO REALIZADA EM CONFORMIDADE COM A LEI Nº 13.303, DE 30.06.2016, E O REGULAMENTO DE LICITAÇÕES E CONTRATOS DA BB TECNOLOGIA E SERVIÇOS S.A., PUBLICADO EM SUA PÁGINA ELETRÔNICA (WWW.BBTS.COM.BR), QUE ENTRE SI FAZEM NESTA E MELHOR FORMA DE DIREITO, DE UM LADO A **BB TECNOLOGIA E SERVIÇOS S.A.**, EMPRESA COM SEDE EM BRASÍLIA/DF, INSCRITA NO CADASTRO NACIONAL DA PESSOA JURÍDICA SOB O NÚMERO **42.318.949/0013-18**, ADIANTE DENOMINADA **CONTRATANTE**, REPRESENTADA PELO(S) ADMINISTRADOR(ES) NO FINAL QUALIFICADO(S) E, DO OUTRO LADO, A EMPRESA **FOCUS ARQUITETURA E ENGENHARIA LTDA**, INSCRITA NO CADASTRO NACIONAL DA PESSOA JURÍDICA SOB O NÚMERO **41.841.566/0001-23**, SITUADA NA RUA EXPEDICIONARIO HOLZ, 550, SALA 503, CEP: 89.203-085, ATIRADORES, JOINVILLE/SC, NESTE ATO REPRESENTADA NA FORMA DE SEUS ATOS CONSTITUTIVOS PELO(S) SEU(S) REPRESENTANTE(S) LEGAL(IS) AO FINAL QUALIFICADO(S) E ASSINADO(S), ADIANTE DENOMINADA **CONTRATADA**, CONSOANTE AS CLÁUSULAS ABAIXO. **A MINUTA-PADRÃO DO PRESENTE CONTRATO FOI APROVADA PELOS PARECERES JURÍDICOS Nº 602/2020 (OS nº 627532), Nº 1166/2022 (OS nº 735193), Nº 1423/2022 (OS nº 701842), Nº 1698/2022 (OS nº 803401), Nº 2630/2023 (OS nº 922374), Nº 2023/2897 (OS nº 976534), Nº 2024/3122 (OS nº 1011447), Nº 2024/3093 (OS nº 10000973) e Nº 2024/3149 (OS nº 1010135).**

OBJETO

CLÁUSULA PRIMEIRA - O presente contrato tem por objeto a prestação de serviços de demolição e construção de calçada com sinalização de acessibilidade, além de adequações elétricas e hidráulicas, através de regime de empreitada por preço global (Material e mão de obra), para atender o Centro de Assistência Técnica Joinville (CAT-JOI), localizado na Rua Marechal Deodoro, 138, bairro Centro, Joinville – SC, CEP: 89201-203, de acordo com as condições e especificações mínimas exigidas no Documento nº 1.

Parágrafo Primeiro - Os serviços serão prestados diretamente pela CONTRATADA, vedada a cessão, transferência ou subcontratação, total ou parcial, exceto se previstas neste contrato.

Parágrafo Segundo - O presente contrato poderá ser alterado nas hipóteses elencadas no Regulamento de Licitações e Contratos da BB Tecnologia e Serviços S.A., disponibilizado no site www.bbts.com.br, desde que acordado entre as partes.

Parágrafo Terceiro - Em havendo necessidade de acréscimos ao contrato, o novo valor total pactuado não poderá ultrapassar em 25% (vinte e cinco por cento) o valor total inicial atualizado do contrato.

Contrato – Serviços sem Cessão de Mão de Obra

Parágrafo Quarto - Entende-se como VALOR TOTAL INICIAL ATUALIZADO, o valor total inicial do contrato acrescido de eventual reequilíbrio e das repactuações porventura concedidas, desconsiderando os acréscimos ou supressões realizadas.

VIGÊNCIA E RESCISÃO

CLÁUSULA SEGUNDA - A vigência deste contrato é de 6 meses, contada da assinatura do contrato, prorrogável por até 12 meses.

Parágrafo Primeiro - Os serviços deverão ser iniciados em 5 dias úteis, após a assinatura do contrato.

Parágrafo Segundo – Constituem motivos, dentre outros, para a rescisão contratual:

- a. não cumprimento de cláusulas contratuais, especificações, projetos ou prazos;
- b. cumprimento irregular de cláusulas contratuais, especificações, projetos e prazos;
- c. lentidão do seu cumprimento, levando a CONTRATANTE a comprovar a impossibilidade da conclusão do serviço no prazo estipulado;
- d. atraso injustificado no início do serviço;
- e. paralisação do serviço, sem justa causa e prévia comunicação à CONTRATANTE. Neste caso, a CONTRATADA responderá por eventual aumento de custos daí decorrentes e por perdas e danos que a CONTRATANTE, como consequência, venha a sofrer;
- f. subcontratação total ou parcial do seu objeto, associação da CONTRATADA com outrem, cessão ou transferência, total ou parcial, bem como fusão, cisão ou incorporação, não admitidas no contrato;
- g. desatendimento das determinações regulares da CONTRATANTE, decorrentes do acompanhamento e fiscalização do contrato;
- h. cometimento reiterado de faltas na execução do serviço;
- i. decretação de falência ou a instauração de insolvência civil;
- j. dissolução da sociedade ou o falecimento do contratado;
- k. alteração social ou a modificação da finalidade ou da estrutura da empresa, que prejudique a execução do contrato;
- l. razões de interesse da CONTRATANTE, de alta relevância e amplo conhecimento, justificadas e exaradas no processo a que se refere o contrato;
- m. a ocorrência de caso fortuito ou de força maior, regularmente comprovada, impeditiva da execução do contrato;
- n. utilizar a CONTRATADA, em benefício próprio ou de terceiros, informações sigilosas às quais tenha acesso por força de suas atribuições contratuais;
- o. deixar de comprovar os requisitos de habilitação, inclusive os que são avaliados nos documentos fiscais federais, o relativo aos débitos inadimplidos perante a Justiça do Trabalho e o relativo ao FGTS dos seus empregados;
- p. vier a ser declarada inidônea pela União;
- q. vier a ser atingida por protesto de título, execução fiscal ou outros fatos que comprometam a sua capacidade econômico-financeira;
- r. praticar atos lesivos, devidamente comprovados à Administração Pública, Nacional ou Estrangeira, nos termos da Lei nº 12.846/2013.

Parágrafo Terceiro - A rescisão deste contrato poderá ocorrer também nas seguintes hipóteses:

- a. administrativamente, a qualquer tempo, por ato unilateral e escrito do CONTRATANTE, nas seguintes situações:
 - i. não cumprimento de cláusulas contratuais, especificações, projetos ou prazos;
 - ii. cumprimento irregular de cláusulas contratuais, especificações, projetos e prazos;
 - iii. lentidão do seu cumprimento, levando o CONTRATANTE a comprovar a impossibilidade da conclusão do serviço nos prazos estipulados;
 - iv. atraso injustificado no início do serviço;
 - v. paralisação do serviço, sem justa causa e prévia comunicação ao CONTRATANTE;
 - vi. subcontratação total ou parcial do seu objeto, associação da CONTRATADA com outrem, cessão ou transferência, total ou parcial, bem como fusão, cisão ou incorporação, não admitidas no contrato;
 - vii. cometimento reiterado de faltas na execução do serviço;
 - viii. decretação de falência ou a instauração de insolvência civil;
 - ix. dissolução da sociedade ou o falecimento do CONTRATADO;
 - x. razões de interesse do CONTRATANTE, de alta relevância e amplo conhecimento, justificadas e exaradas no dossiê do Contrato;
 - xi. abandono do serviço, assim considerado, para os efeitos contratuais, a paralisação imotivada dos serviços;
 - xii. a ocorrência de caso fortuito ou de força maior, regularmente comprovada, impeditiva da execução do contrato.

- b. administrativamente, por ato unilateral, sem aviso prévio e sem dever de indenizar na seguinte situação:
 - i. se a CONTRATADA Sofrer condenação, por decisão com trânsito em julgado, em crime de lavagem de dinheiro e financiamento do terrorismo;

- c. amigavelmente, formalizada em autorização escrita e fundamentada do CONTRATANTE, mediante aviso prévio, por escrito, com antecedência mínima de 90 (noventa) dias ou de prazo menor, a ser negociado pelas partes à época da rescisão;

- d. judicialmente, nos termos da legislação.

Parágrafo Quarto - Os casos de rescisão contratual serão formalmente motivados nos autos do processo, observado o rito estabelecido no Regulamento de Licitações e Contratos da BB Tecnologia e Serviços S.A.

Parágrafo Quinto - As responsabilidades imputadas à CONTRATADA, por prejuízos decorrentes de ações delitivas perpetradas contra a CONTRATANTE, não cessam com a rescisão do contrato.

Parágrafo Sexto - A rescisão acarretará, de imediato:

- a. retenção dos créditos decorrentes do contrato, até o limite dos prejuízos causados à CONTRATANTE.

PREÇO

CLÁUSULA TERCEIRA - A CONTRATANTE pagará à CONTRATADA a importância total estimada de até **R\$ 36.665,50**, pela prestação dos serviços objeto deste contrato, preço apurado conforme metodologia de cálculo constante do Demonstrativo de Orçamento de Custos - Documento nº 2, cujos pagamentos serão efetuados de acordo com o Documento nº 1 deste contrato.

CLÁUSULA QUARTA - Nos valores fixados na cláusula acima, estão incluídas todas as despesas necessárias à plena execução dos serviços, tais como de pessoal, de administração e todos os encargos (obrigações sociais, impostos, taxas etc.) incidentes sobre o serviço.

CLÁUSULA QUINTA - O valor estipulado na cláusula anterior é fixo e irrevogável.

Parágrafo Único - O disposto nesta cláusula não impede a eventual concessão de reequilíbrio contratual, na forma do § 6º do art. 81 da Lei 13.303/16.

PAGAMENTO

CLÁUSULA SEXTA - A nota fiscal/fatura deverá:

- a) conter o número da Ordem de Compra, número do DGCO do Contrato, o objeto contratual e o mês da prestação dos serviços;
- b) conter agência e número da conta corrente;
- c) conter o endereço onde os serviços foram efetivamente prestados;
- d) conter no corpo da nota fiscal o item de serviço conforme indicado na Lei 116/2003, quando couber;
- e) nos casos de dedução da base de cálculo do ISSQN ou INSS, deverá ser incluído no corpo da nota fiscal o valor dos itens/materiais aplicados na prestação do serviço;
- f) ser entregue à CONTRATANTE, em até 5 (cinco) dias úteis subsequentes a data de sua emissão, sendo entregue até o dia 21 (vinte e um) do mês de sua emissão, acompanhada do Documento Auxiliar da Nota Fiscal Eletrônica, relativo à prestação de serviços nos municípios em que o documento é exigido;
- g) deverá também ser informado de maneira clara, no caso de empresas não domiciliadas no local da prestação de serviço, número referente ao cadastramento de prestador de outro Município (CPOM), cadastro de empresa não estabelecida (CENE), ou similar, de acordo com exigência legal determinada pelos Municípios;
- h) nas localidades que exigem cadastramento de prestador de outro Município (CPOM), cadastro de empresa não estabelecida (CENE) ou similar de empresas não domiciliadas nas mesmas, a CONTRATADA deverá apresentar na NF-e o número do cadastro referente ao serviço prestado, ou na impossibilidade, anexar declaração formal fornecida pelo site da prefeitura.

Parágrafo Primeiro - O pagamento será creditado em conta corrente mantida preferencialmente no Banco do Brasil S.A., em nome da CONTRATADA, em 10 dias corridos a contar da emissão da Nota fiscal, acompanhado do Documento Auxiliar da Nota

Fiscal Eletrônica, relativo à prestação de serviços nos municípios em que o documento é exigido.

Parágrafo Segundo - Constatando a CONTRATANTE qualquer divergência ou irregularidade na nota fiscal/fatura ou recibo de prestação de serviços, esta será devolvida à CONTRATADA em, no máximo, 2 (dois) dias úteis a contar da apresentação, acompanhada das informações correspondentes às irregularidades verificadas, para as devidas correções. Caso até o dia ajustado para o pagamento, a Nota Fiscal não tenha sido atestada pela CONTRATANTE, na forma ajustada neste contrato, por culpa da CONTRATADA, o prazo para pagamento será prorrogado para até 07 (sete) dias úteis após o ateste pela CONTRATANTE.

Parágrafo Terceiro - A CONTRATANTE efetuará a retenção e o recolhimento de tributos, quando a legislação assim exigir.

CLÁUSULA SÉTIMA - A CONTRATADA que se declarar amparada por isenção de tributos, nos moldes tratados pela Instrução Normativa RFB nº 1234/12, da Receita Federal em que não ocorra a incidência ou alíquota zero, deve informar esta condição no documento fiscal, inclusive o enquadramento legal, apresentando as declarações pertinentes, conforme modelos contidos na mencionada Instrução Normativa.

CLÁUSULAS GERAIS

CLÁUSULA OITAVA - Para realização dos serviços ajustados, a CONTRATADA designará empregados de seu quadro, especializados e devidamente credenciados, assumindo total responsabilidade pelo controle de frequência, disciplina e pelo cumprimento de todas as obrigações trabalhistas, fiscais e previdenciárias, inclusive as decorrentes de acidentes, indenizações, multas, seguros, pagamentos a fornecedores diretos, normas de saúde pública e regulamentadoras do trabalho, assim como pelo cumprimento de todas as demais obrigações atinentes ao presente contrato.

Parágrafo Primeiro - A inadimplência da CONTRATADA, com referência aos encargos mencionados nesta cláusula, não transfere à CONTRATANTE a responsabilidade por seu pagamento. Caso venha a CONTRATANTE a satisfazê-los ser-lhe-á assegurado direito de regresso, sendo os valores pagos atualizados financeiramente, desde a data em que tiverem sido pagos pela CONTRATANTE até aquela em que ocorrer o ressarcimento pela CONTRATADA.

Parágrafo Segundo - A CONTRATANTE poderá exigir, a qualquer momento, a comprovação do cumprimento das obrigações mencionadas no "caput" desta cláusula.

Parágrafo Terceiro - A CONTRATADA se obriga a substituir, mediante solicitação formal e a critério da CONTRATANTE, quaisquer de seus empregados designados para executar as tarefas pertinentes a este contrato, que não esteja correspondendo aos padrões estabelecidos pela CONTRATANTE. A CONTRATADA terá o prazo de 48 (quarenta e oito) horas, a contar da data da solicitação, para proceder à troca, sob pena de multa.

Parágrafo Quarto - Será de inteira responsabilidade da CONTRATADA o cumprimento das normas regulamentares da "Segurança e Medicina do Trabalho" cabíveis, bem como, se for o caso, a obrigação de organizar "Comissão Interna de Prevenção de Acidentes - CIPA."

Parágrafo Quinto - O não cumprimento das obrigações mencionadas no *caput* desta cláusula ensejará a instauração de processo administrativo em desfavor da CONTRATADA para aplicação das penalidades previstas por este instrumento contratual, sem prejuízo de eventual rescisão do contrato.

CLÁUSULA NONA - A CONTRATADA se compromete a fornecer, por escrito e mediante solicitação da CONTRATANTE, relatório sobre os serviços prestados, acatando sugestões motivadas, visando corrigir possíveis falhas e melhor atender às necessidades da CONTRATANTE.

CLÁUSULA DÉCIMA - A CONTRATADA se obriga a manter, durante a vigência do contrato, todas as condições de habilitação exigidas. Assume, ainda, a obrigação de apresentar, no término do prazo de validade de cada um, os seguintes documentos:

- a) prova de regularidade com a Fazenda Nacional, mediante apresentação de certidão Unificada, expedida conjuntamente pela Secretaria da Receita Federal do Brasil - RFB e pela Procuradoria-Geral da Fazenda Nacional - PGFN, referente a todos os tributos federais e à Dívida Ativa da União - DAU, por elas administrados, inclusive contribuições previdenciárias;
- b) prova de regularidade perante o FGTS - Fundo de Garantia do Tempo de Serviço, mediante apresentação do CRF - Certificado de Regularidade de Fundo de Garantia, fornecido pela Caixa Econômica Federal.

Parágrafo Primeiro - Caso seja possível a CONTRATANTE verificar a regularidade da situação da CONTRATADA por meio de consulta on-line ao SICAF, a CONTRATADA estará dispensada de apresentar os documentos de que trata as alíneas "a" e "b" acima.

Parágrafo Segundo - Se a CONTRATADA estiver desobrigada da apresentação de quaisquer documentos solicitados nesta cláusula deverá comprovar esta condição por meio de certificado expedido por órgão competente ou legislação em vigor.

Parágrafo Terceiro - Além dos documentos relacionados no *caput* desta cláusula, a CONTRATADA deverá apresentar à CONTRATANTE o seguinte documento:

- a) anualmente: balanço patrimonial e demonstrações contábeis do último exercício social, já exigíveis e apresentados na forma da lei, acompanhado do demonstrativo das contas de lucros e prejuízos que comprovem possuir a CONTRATADA boa situação financeira.

CLÁUSULA DÉCIMA PRIMEIRA - A CONTRATADA declara e obriga-se a:

- a) exercer suas atividades em conformidade com a legislação vigente;
- b) não se utilizar direta ou indiretamente, por meio de seus fornecedores de produtos e serviços, de trabalho ilegal e/ou análogo ao escravo;
- c) não empregar direta ou indiretamente, por meio de seus fornecedores de produtos e serviços, menor de 18 (dezoito) anos em trabalho noturno, insalubre ou perigoso;

- d) não empregar direta ou indiretamente, por meio de seus fornecedores de produtos e serviços, menor de 16 (dezesesseis) anos, salvo na condição de aprendiz, a partir de 14 (quatorze) anos, e, neste caso, o trabalho não poderá ser perigoso ou insalubre, ocorrer em horário noturno e/ou de modo a não permitir a frequência escolar;
- e) não se utilizar de práticas de discriminação negativa e limitativas para o acesso e manutenção do emprego, tais como por motivo de sexo, origem, raça, cor, condição física, religião, estado civil, idade, situação familiar, estado gravídico etc.;
- f) proteger e preservar o meio ambiente, prevenindo práticas danosas e executando seus serviços em observância à legislação vigente, principalmente no que se refere aos crimes ambientais;
- g) observar e cumprir as disposições contidas na Lei 12.846/2013, incluindo, mas não se limitando a, não se utilizar de práticas corruptas e/ou antiéticas visando obter ou dar vantagem indevida, de forma direta ou indireta, perante a CONTRATANTE.

Parágrafo Único - A CONTRATADA declara que o seu quadro societário não é integrado por atual ou ex-agente da CONTRATANTE, que tenha sido dispensado, exonerado, destituído, demitido ou aposentado no período de 6 (seis) meses da data da respectiva desvinculação com a administração pública, ou de parentes deles, em até terceiro grau.

CLÁUSULA DÉCIMA SEGUNDA - A contratada (e suas coligadas), no âmbito deste contrato, declara(m) e se compromete(m) a:

- a) adotar boas práticas de preservação ambiental, protegendo o meio ambiente, prevenindo práticas danosas e executando seus serviços em observância à legislação vigente, principalmente no que se refere aos crimes ambientais;
- b) não constar, esta empresa e seus sócios-diretores, em listas oficiais por infringir as regulamentações pertinentes a valores socioambientais, bem como não contratar pessoas físicas ou jurídicas, dentro de sua cadeia produtiva, que constem de tais listas;
- c) repudiar condutas que possam caracterizar assédio de qualquer natureza;
- d) combater práticas de exploração sexual de crianças e adolescentes;
- e) respeitar à Declaração Universal dos Direitos Humanos combatendo à discriminação em todas as suas formas;
- f) reconhecer, aceitar e valorizar a diversidade do conjunto de pessoas que compõem a empresa;
- g) obedecer e fazer com que seus empregados, representantes e fornecedores obedeçam a toda legislação, normas e regulamentos aplicáveis à condução dos projetos sociais;
- h) respeitar à livre associação sindical e direito à negociação coletiva;
- i) cumprir a legislação trabalhista, previdenciária e a regulamentação relativa à prevenção à lavagem de dinheiro e financiamento do terrorismo;
- j) disseminar práticas de responsabilidade socioambiental na cadeia de fornecedores;
- k) criar ou reforçar, bem como manter, todas as ações e procedimentos necessários para que as pessoas que integram as suas estruturas da empresa conheçam as leis a que estão vinculadas, em especial os artigos 299, 337-F, 337-G, 337-I, 337-J, 337-K, 337-L, 337-M e 337-O, do Código Penal Brasileiro, e artigo 155, da Lei 14.133/21, e artigo 1º,

da Lei 9.613/98, ao atuarem em seu nome ou em seu benefício, para que possam cumpri-las integralmente, especialmente, na condição de fornecedor de bens e serviços para CONTRATANTE;

- l) vedar que qualquer pessoa ou organização que atue em seu nome ou em seu benefício prometa, ofereça, comprometa-se a dar qualquer tipo de vantagem indevida, de forma direta ou indireta, a qualquer empregado da CONTRATANTE, ou a qualquer pessoa ou empresa em nome da CONTRATANTE;
- m) não financiar, custear, patrocinar ou subvencionar a prática dos atos ilícitos;
- n) proibir ou reforçar a proibição de que qualquer pessoa ou organização que aja em seu nome, seja como representante, agente, mandatária ou sob qualquer outro vínculo, utilize qualquer meio imoral ou antiético nos relacionamentos com empregados da CONTRATANTE;
- o) não fraudar, tampouco manipular o equilíbrio econômico-financeiro dos contratos celebrados com a CONTRATANTE e não criar pessoa jurídica de modo fraudulento ou irregular para celebrar contrato administrativo;
- p) apoiar e colaborar com a CONTRATANTE e demais órgãos, entidades ou agentes públicos em qualquer apuração de suspeita de irregularidades e/ou violação da lei, refletidos nesta declaração, sempre em estrito respeito à legislação vigente;
- q) não utilizar o negócio realizado como meio para infração à legislação e demais normas de Prevenção e Combate à Lavagem de Dinheiro e ao Financiamento do Terrorismo e da Proliferação de Armas de Destruição em Massa - PLD/FTP.
- r) e, ainda, declara que:
 - i. tem ciência e se obriga a cumprir integralmente a Lei nº 12.846/2013, observados os atos considerados lesivos à administração pública relacionados no artigo 5º do respectivo normativo legal e a responsabilização e aplicação administrativa e civil que é atribuída à pessoa jurídica em razão do seu cometimento;
 - ii. o conteúdo da proposta apresentada não foi informado ou discutido com ou recebido de qualquer outro participante do presente certame, por qualquer meio ou por qualquer pessoa antes da abertura oficial das propostas;
 - iii. tem ciência de que, conforme disposto no artigo 30, da Lei 12.846/13, não se afasta o processo de responsabilização e aplicação das penalidades decorrentes de: I – ato de improbidade administrativa nos termos da Lei 8.429/92; e, II – atos ilícitos alcançados pela Lei nº 14.133/21, ou outras normas de licitações e contratos da administração pública. III – Atos que configurem prática de lavagem ou ocultação de bens direitos e valores alcançados pela Lei nº 9.613/98;
 - iv. que o descumprimento das alíneas “k” a “p” ensejará penalidades de acordo com os artigos 299, 337-F, 337-G, 337-I, 337-J, 337-K, 337-L, 337-M e 337-O, do Código Penal Brasileiro, artigo 5º, da Lei 12.846/13, e artigo 155, da Lei 14.133/21.

CLÁUSULA DÉCIMA TERCEIRA - Os serviços objeto deste contrato serão fiscalizados por representantes ou comissão de representantes da CONTRATANTE, que terão a atribuição de prestar orientações gerais e exercer o controle e a fiscalização da execução contratual. As orientações serão prestadas diretamente ao preposto da CONTRATADA, designado por ocasião da assinatura do presente contrato.

Parágrafo Único - A ação da fiscalização não exonera a CONTRATADA de cumprir as obrigações contratuais assumidas neste contrato.

CLÁUSULA DÉCIMA QUARTA - Qualquer reclamação sobre a inexecução ou deficiente execução dos serviços ora contratados, deverá ser feita pela CONTRATANTE à CONTRATADA, por escrito, podendo ser entregue mediante protocolo - Aviso de Recebimento (AR) ou por outros meios com confirmação de recebimento. O não atendimento aos termos da reclamação a que alude esta cláusula, dentro de 5 (cinco) dias úteis a contar da data da entrega da reclamação, facultará a rescisão contratual, sem prejuízo do disposto na Cláusula Décima Quinta e da aplicação das penalidades estabelecidas neste contrato.

CLÁUSULA DÉCIMA QUINTA - A CONTRATADA responderá pecuniariamente por danos e/ou prejuízos que forem causados à CONTRATANTE, ou a terceiros, decorrentes de falha dos serviços ora contratados, inclusive os motivados por greves ou atos dolosos de seus empregados. Assume a CONTRATADA, nesse caso, a obrigação de efetuar a respectiva indenização até o 5º (quinto) dia útil após a comunicação, que lhe deverá ser feita por escrito.

CLÁUSULA DÉCIMA SEXTA - A CONTRATADA se obriga a informar à CONTRATANTE, no prazo de 48 (quarenta e oito) horas, qualquer alteração social ou modificação da finalidade ou da estrutura da empresa.

CLÁUSULA DÉCIMA SÉTIMA - Na hipótese de fusão, cisão, incorporação ou associação da CONTRATADA com outrem, a CONTRATANTE reserva-se o direito de rescindir o contrato, ou continuar sua execução com a empresa resultante da alteração social.

CLÁUSULA DÉCIMA OITAVA - É vedado à CONTRATADA caucionar ou utilizar o presente contrato como garantia para qualquer operação financeira.

CLÁUSULA DÉCIMA NONA - A CONTRATADA não poderá utilizar o nome da CONTRATANTE, ou sua qualidade de CONTRATADA em quaisquer atividades de divulgação empresarial, como, por exemplo, em cartões de visitas, anúncios diversos, impressos etc., sob pena de imediata rescisão do presente contrato, independentemente de aviso ou interpelação judicial ou extrajudicial, sem prejuízo da responsabilidade da CONTRATADA.

CLÁUSULA VIGÉSIMA - A não utilização, pelas partes, de qualquer dos direitos assegurados neste contrato, ou na lei em geral, não implica em novação, não devendo ser interpretada como desistência de ações futuras. Todos os meios postos à disposição neste contrato são cumulativos e não alternativos, inclusive com relação a dispositivos legais.

CLÁUSULA VIGÉSIMA PRIMEIRA - São assegurados à CONTRATANTE todos os direitos e faculdades previstos na Lei nº 8.078, de 11.09.1990 (Código de Defesa do Consumidor).

CONFIDENCIALIDADE E SIGILO

CLÁUSULA VIGÉSIMA SEGUNDA - A CONTRATADA se compromete a manter sigilo e confidencialidade absoluto sobre as atividades decorrentes da execução dos serviços e

sobre as informações a que venha a ter acesso por força da execução deste contrato, no que se refere a não divulgação, integral ou parcial, por qualquer forma, das informações ou dos documentos a eles relativos e decorrentes da execução dos serviços.

Parágrafo Único - Durante a execução deste contrato, a CONTRATADA dará acesso, em tempo hábil, às informações, processos, serviços e/ou suas instalações à CONTRATANTE.

CLÁUSULA VIGÉSIMA TERCEIRA - A CONTRATADA, por seus dirigentes, prepostos ou empregados, compromete-se, mesmo após o término do presente contrato, a manter completa confidencialidade e sigilo sobre quaisquer dados ou informações obtidas em razão do presente contrato, reconhecendo que não poderão ser divulgados ou fornecidos a terceiros, salvo com expressa autorização, por escrito, da CONTRATANTE.

Parágrafo Único - A CONTRATADA será responsável, civil e criminalmente, por quaisquer danos causados a CONTRATANTE e/ou terceiros em virtude da quebra da confidencialidade e sigilo a que estão obrigadas.

SANÇÕES ADMINISTRATIVAS

CLÁUSULA VIGÉSIMA QUARTA - Os atos praticados pela CONTRATADA, prejudiciais à execução do contrato, sujeitam-na às seguintes sanções:

- a) advertência;
- b) multa;
- c) suspensão temporária do direito de licitar e contratar com a CONTRATANTE, por período não superior a 2 (dois) anos;

Parágrafo Primeiro - Nenhuma sanção será aplicada sem o devido processo, observadas as normas do Regulamento de Licitações e Contratos da BB Tecnologia e Serviços S.A.

Parágrafo Segundo - A aplicação das penalidades ocorrerá após defesa prévia do interessado, no prazo de 10 (dez) dias úteis a contar da intimação do ato.

Parágrafo Terceiro - No caso de aplicação de multa por inexecução total ou parcial do Contrato e suspensão temporária, caberá apresentação de recurso no prazo de 2 (dois) dias úteis a contar da intimação do ato.

Parágrafo Quarto - Nos prazos de defesa prévia e recurso, será aberta vista do processo aos INTERESSADOS.

CLÁUSULA VIGÉSIMA QUINTA - Ressalvados os casos fortuitos ou de força maior e aqueles que não acarretem prejuízos para a CONTRATANTE, a advertência poderá ser aplicada quando ocorrer execução insatisfatória ou pequenos transtornos ao desenvolvimento deste Contrato, desde que sua gravidade não recomende a aplicação da suspensão temporária, impedimento ou declaração de inidoneidade.

CLÁUSULA VIGÉSIMA SEXTA - A CONTRATANTE poderá aplicar multa à CONTRATADA nas situações, condições e percentuais indicados a seguir:

Parágrafo Primeiro - Multa de até 20% (vinte por cento) do valor da nota fiscal/fatura do objeto contratado, nas seguintes situações:

- a) inexecução total ou parcial do contrato;
- b) apresentação de documentos falsos ou falsificados;
- c) atraso, injustificado, na execução/conclusão dos serviços, contrariando o disposto no contrato;
- d) irregularidades que ensejem a rescisão contratual;
- e) condenação definitiva por praticar fraude fiscal no recolhimento de quaisquer tributos;
- f) prática de atos ilícitos visando prejudicar a execução do contrato;
- g) prática de atos ilícitos que demonstrem não possuir idoneidade para contratar com a CONTRATANTE;
- h) inadimplemento, por parte da CONTRATADA, de obrigações trabalhistas e previdenciárias devidas aos seus empregados;
- i) descumprimento das obrigações deste Contrato, especialmente aquelas relativas às características dos serviços, previstas no Documento nº 1 deste Contrato.

Parágrafo Segundo - Em caso de reincidência, o valor da multa estipulada no parágrafo anterior desta cláusula será elevado em 1% (um por cento) a cada reincidência, até o limite de 30% (trinta por cento) do valor da nota fiscal/fatura do objeto contratado.

Parágrafo Terceiro - A multa poderá ser aplicada cumulativamente com as demais sanções, não terá caráter compensatório, e a sua cobrança não isentará a CONTRATADA da obrigação de indenizar eventuais perdas e danos.

Parágrafo Quarto - A multa aplicada à CONTRATADA e os prejuízos por ela causados à CONTRATANTE serão deduzidos de qualquer crédito a ela devido, cobrados diretamente ou judicialmente.

Parágrafo Quinto - A CONTRATADA desde logo autoriza a CONTRATANTE a descontar dos valores por ele devidos o montante das multas a ela aplicadas.

CLÁUSULA VIGÉSIMA SÉTIMA - A suspensão temporária poderá ser aplicada quando ocorrer:

- a) apresentação de documentos falsos ou falsificados;
- b) reincidência de execução insatisfatória dos serviços contratados;
- c) atraso, injustificado, na execução/conclusão dos serviços, contrariando o disposto no contrato;
- d) reincidência na aplicação das penalidades de advertência ou multa;
- e) irregularidades que ensejem a rescisão contratual;
- f) condenação definitiva por praticar, por meios dolosos, fraude fiscal no recolhimento de quaisquer tributos;
- g) prática de atos ilícitos visando prejudicar a execução do contrato;

- h) prática de atos ilícitos que demonstrem não possuir idoneidade para contratar com a CONTRATANTE;
- i) inadimplemento, por parte da CONTRATADA, de obrigações trabalhistas e previdenciárias devidas aos seus empregados;
- j) descumprimento das obrigações deste Contrato, especialmente aquelas relativas às características dos serviços, previstas no Documento nº 1 deste Contrato.

CLÁUSULA VIGÉSIMA OITAVA - Adicionalmente, a CONTRATADA declara ter ciência de que as disposições contidas na Lei nº 12.846/2013 e na Lei nº 9.613/1998 se aplicam ao presente contrato.

CÓDIGO DE ÉTICA E NORMAS DE CONDUTA

CLÁUSULA VIGÉSIMA NONA - A CONTRATADA declara conhecer e corroborar com os princípios constantes no Código de Ética e Normas de Conduta da CONTRATANTE, disponível na Internet no endereço <http://www.bbts.com.br>.

POLÍTICA DE RELACIONAMENTO COM FORNECEDORES

CLÁUSULA TRIGÉSIMA - A CONTRATADA declara conhecer e corroborar com as diretrizes constantes na Política de Relacionamento com fornecedores da CONTRATANTE, disponível na Internet no endereço <http://www.bbts.com.br>.

DA DECLARAÇÃO E GARANTIA ANTICORRUPÇÃO

CLÁUSULA TRIGÉSIMA PRIMEIRA - A CONTRATADA declara neste ato que está ciente, conhece e entende os termos da Lei Anticorrupção nº 12.846/2013 e, por si e por seus administradores, diretores, funcionários e agentes, bem como seus sócios que venham a agir em seu nome, se obriga a abster-se de qualquer atividade que constitua violação das disposições dos termos da lei mencionada.

CLÁUSULA TRIGÉSIMA SEGUNDA - Para a execução deste contrato, nenhuma das partes poderá se oferecer, dar ou se comprometer a dar a quem quer que seja, ou aceitar ou se comprometer a aceitar de quem quer que seja, tanto por conta própria quanto através de outrem, qualquer pagamento, doação, compensação, vantagens financeiras ou não financeiras ou benefícios de qualquer espécie que constituam prática ilegal ou de corrupção sob as leis de qualquer país, seja de forma direta ou indireta quanto ao objeto deste contrato, ou de outra forma que não relacionada a este contrato, devendo garantir, ainda, que seus prepostos e colaboradores ajam da mesma forma.

CLÁUSULA TRIGÉSIMA TERCEIRA - A CONTRATADA compromete-se a praticar a governança corporativa de modo a dar efetividade ao cumprimento das obrigações contratuais em observância à legislação aplicável com ênfase nos princípios, normas e práticas de Integridade estabelecidos no Programa de Compliance da BBTS, disponível na Internet no endereço <http://www.bbts.com.br>.

Parágrafo Único - A CONTRATANTE recomenda à CONTRATADA a implantação de Programa de Integridade, caso essa ainda não possua.

POLÍTICA DE PREVENÇÃO E COMBATE À LAVAGEM DE DINHEIRO, AO FINANCIAMENTO DO TERRORISMO E AO FINANCIAMENTO DA PROLIFERAÇÃO DE ARMAS DE DESTRUIÇÃO EM MASSA

CLÁUSULA TRIGÉSIMA QUARTA - A CONTRATADA declara conhecer e corroborar com as diretrizes constantes na Política de Prevenção e Combate à Lavagem de Dinheiro, ao Financiamento do Terrorismo e ao Financiamento da Proliferação de Armas de Destruição em Massa da CONTRATANTE, disponível na Internet no endereço <http://www.bbts.com.br>, e, também, que divulga tais diretrizes a seus funcionários alocados na execução do objeto deste contrato.

AUDITAGEM

CLÁUSULA TRIGÉSIMA QUINTA - A CONTRATADA declara também concordar com a possibilidade de realização de auditorias por parte da CONTRATANTE visando verificar o cumprimento das cláusulas contratuais e o comprometimento com o seu Código de Ética e Normas de Conduta e Programa de Compliance, devendo o escopo da auditoria ser definido e avaliado mediante os riscos do contrato.

MATRIZ DE RISCOS

CLÁUSULA TRIGÉSIMA SEXTA - Tendo como premissa a obtenção do melhor custo contratual, mediante a alocação de riscos à parte com maior capacidade para geri-los e absorvê-los, a CONTRATANTE e a CONTRATADA identificam os riscos decorrentes desta relação e, sem prejuízo de outras previsões contratuais, estabelecem os respectivos responsáveis na Matriz de Risco constante do Documento nº 1 deste Contrato.

Parágrafo Único - É vedada a celebração de aditivos decorrentes de eventos supervenientes alocados, na matriz de riscos, como de responsabilidade da CONTRATADA.

DUE DILIGENCE

CLÁUSULA TRIGÉSIMA SÉTIMA - Quando solicitada pela CONTRATANTE, a CONTRATADA deverá preencher, assinar e encaminhar o FQ415-042 - Questionário de *Due Diligence* com as devidas evidências, no prazo máximo de 3 (três) dias úteis, contados da solicitação do envio do documento, observando que a entrega do questionário respondido é fato determinante para a assinatura de contrato e seus respectivos aditamentos.

CLÁUSULA TRIGÉSIMA OITAVA - Fica a CONTRATADA ciente de que, a critério da CONTRATANTE, poderá ser efetuado o *Background Check* (Análise Reputacional).

BOAS PRÁTICAS

CLÁUSULA TRIGÉSIMA NONA - A contratada (e suas coligadas), no âmbito deste contrato, como boas práticas, declara(m) aperfeiçoar continuamente seus produtos e serviços.

PRIVACIDADE, PROTEÇÃO E TRATAMENTO DE DADOS PESSOAIS

CLÁUSULA QUADRAGÉSIMA – As partes declaram conhecer e cumprir as leis vigentes envolvendo proteção de dados pessoais, em especial a Lei nº 13.709/2018 (Lei Geral de Proteção de Dados Pessoais - LGPD), comprometendo-se a limitar eventual uso de dados pessoais, inclusive de seus representantes, somente para execução do objeto e/ou cumprimento de obrigações acessórias deste contrato, abstendo-se de utilizá-los em proveito próprio ou alheio, para fins comerciais ou quaisquer outros, ressalvadas as hipóteses em que o tratamento seja necessário para o cumprimento legal e regulatório ou exercício regular de direitos.

DISPOSIÇÕES FINAIS

CLÁUSULA QUADRAGÉSIMA PRIMEIRA – As partes elegem o foro da Comarca de Brasília-DF para dirimir qualquer questão oriunda deste contrato, com exclusão de qualquer outro por mais privilegiado que se apresente.

E, por se acharem justas e contratadas, assinam as partes o presente instrumento.

INDICAÇÃO DOS SIGNATÁRIOS:

CONTRATANTE: BB TECNOLOGIA E SERVIÇOS S.A.

Nome: Ítalo Augusto Dias de Souza

Cargo: Gerente de Divisão

Nome: Gruwer Iuri Maciel Nascimento

Cargo: Gerente Executivo

CONTRATADA: FOCUS ARQUITETURA E ENGENHARIA LTDA

Nome: Jisele Verbanek

Cargo: Sócia Administradora

DOCUMENTO Nº 1 DO CONTRATO

DESCRIÇÃO DOS SERVIÇOS

1. Objeto:

1.1. Contratação de empresa especializada para a prestação de serviços de demolição e construção de calçada com sinalização de acessibilidade, além de adequações elétricas e hidráulicas, através de regime de empreitada por preço global (Material e mão de obra), para atender o Centro de Assistência Técnica Joinville (CAT-JOI), localizado na Rua Marechal Deodoro, 138, bairro Centro, Joinville – SC, CEP: 89201-203, conforme condições, especificações e demais condições e exigências estabelecidas neste documento.

2. Especificações técnicas:

2.1. Será de responsabilidade da CONTRATADA realizar a visita in loco para conferência e levantamento das medidas, quantidades e características antes da apresentação de proposta comercial, a fim de conhecer o escopo e obter conhecimento das áreas de intervenção.

2.2. A referida contratação se dará por meio de escopo global, que abrange o fornecimento de todo o material e mão de obra necessários para o serviço.

2.3. Os serviços contratados deverão compreender as seguintes atuações:

- Demolição do calçamento atual.
- Reposição da brita onde for demolido o calçamento.
- Remoção e replantio de árvores de pequeno porte.
- Construir uma calçada nova, com instalação do piso tátil do início da calçada até a entrada do edifício.
- Construir uma rampa, com inclinação e corrimão conforme norma de acessibilidade.
- Adequação no portão existente, abertura de um portão para passagem de pedestre, mantendo o de correr existente.
- Pintura completa de todo o portão para que o novo e o antigo fiquem em mesma tonalidade.
- Instalação de porteiro eletrônico ou fechadura eletrônica.
- Reparo e revisão do portão eletrônico existente, tanto na estrutura metálica quanto na automação.
- Instalação de iluminação na parede do início da calçada até entrada do edifício e instalação de iluminação na entrada de veículos.
- Guarda corpo e corrimão em inox (guarda corpo e corrimão ao longo da calçada e da rampa de acesso)

2.4. Demolição de calçada e criação de nova calçada.

2.4.1. Demolição de calçada/acesso de pedestre em estrutura de concreto convencional e contrapiso.

2.4.2. No local da demolição, fornecimento e espalhamento de brita.

2.4.3. Remoção e replantio de árvores de pequeno porte (goiabeira).

2.4.4. Construção de nova calçada de acesso em concreto convencional.

- 2.4.5. Construção de nova rampa de acesso conforme norma de acessibilidade da ABNT.
- 2.4.6. Instalação de piso podotátil conforme projeto e norma de acessibilidade da ABNT.
- 2.4.7. Instalação de guarda corpo e corrimão em inox ao longo da calçada e da rampa de acesso conforme norma de acessibilidade da ABNT.

2.5. **Portão de Acesso de veículos e Pedestres**

- 2.5.1. Deverá fornecer e instalar novo portão de acesso de pedestre
- 2.5.2. A CONTRATADA deverá fornecer e instalar 1 kit completo de porteiro eletrônico no portão de acesso de pedestre. O equipamento deve comportar a liberação via tag RFID, modelo de referência do porteiro eletrônico, Kit Vídeo Porteiro Wifi Allo Wt7 Lite Botocera Tag Fechadura Intelbras ou similar.
- 2.5.3. A CONTRATADA deverá dimensionar todo material necessário para passagem de infraestrutura com o devido acabamento.
- 2.5.4. Nenhum fio ou cabeamento deverá permanecer aparente.
- 2.5.5. Revisão do portão de acesso de veículos, inclusa alteração na barra de rolagem.
- 2.5.6. Pintura de portão de acesso de veículos e grades, estrutura metálica e portões de acesso
- 2.5.7. Os serviços de pintura para os itens de aço, ferro ou similares, deverão ser realizados com tinta apropriada, de 1ª linha, sugestão marca Suvinil, Coral ou similar, em tantas camadas necessárias à perfeita cobertura, obedecendo as especificações indicadas nos boletins técnicos dos fabricantes.
- 2.5.8. Estas deverão ser pintadas com cores a serem definidas pela CONTRATANTE previamente a realização dos serviços.
- 2.5.9. Antes da execução dos serviços de pintura para os itens de ferro/aço ou similares, deverá ser realizada a remoção de qualquer tinta solta existente, lixar inclusive partes oxidadas, nivelar e remover as imperfeições para posterior aplicação das tintas.
- 2.5.10. Prever a aplicação de anticorrosivo na estrutura metálica (ferragem).
- 2.5.11. Deverão ser aplicados o mínimo duas demãos, com intervalo de secagem entre ambas, obedecendo as especificações indicadas nos boletins técnicos dos fabricantes.

2.6. **Pintura no muro de divisa onde serão instaladas as luminárias.**

- 2.6.1. Os serviços contratados de pintura deverão ser realizados com tinta acrílica fosca, de 1ª linha, sugestão marca Suvinil, Coral ou similar, com no mínimo duas demãos e intervalo de secagem entre ambas, obedecendo as especificações indicadas nos boletins técnicos dos fabricantes.
- 2.6.2. Estas deverão ser pintadas com cores a serem definidas pela CONTRATANTE previamente a realização dos serviços.

2.6.3. As superfícies das paredes deverão ser previamente preparadas.

2.7. Instalações Elétricas

2.7.1. Instalação de novos pontos de iluminação no muro lateral.

2.7.2. Instalação de luminária tipo arandela no muro lateral.

2.7.3. Instalação de luminárias tipo refletor no acesso de veículos.

2.7.4. A CONTRATADA deverá dimensionar todo material necessário para passagem de infraestrutura elétrica com o devido acabamento.

2.7.5. Nenhum fio ou cabeamento deverá permanecer aparente.

2.8. Instalações Hidráulicas

2.8.1. Alteração de pontos de hidráulica, adaptação de ponto de pluvial para caixa de gordura.

2.8.2. Instalação de novo ponto de água fria, realocação do ponto para torneira da pia.

2.8.3. Instalação de novo ponto de esgoto, realocação do ponto para esgoto da pia.

2.8.4. Desmontagem e remontagem de estrutura divisória com inversão de faces.

2.8.5. A CONTRATADA deverá dimensionar todo material necessário com o devido acabamento.

2.9. Descarte de resíduos e canteiro de obras:

2.9.1. A CONTRATADA será responsável pela limpeza de toda sujeira causada na realização dos serviços.

2.9.2. O ambiente deverá ser entregue livre das sobras de tinta, de entulhos e demais resíduos de materiais que acarretem a desordem do ambiente de trabalho da CONTRATANTE.

2.9.3. O transporte e o descarte dos resíduos oriundos das obras deverão ser segregados na origem e classificados de acordo com a Lei nº 12305/2010, Resolução Conama nº 275 de 25/04/2001 e demais legislações pertinentes ao tema, e que seus funcionários sejam treinados e capacitados para mitigar riscos ambientais e sociais.

2.9.4. A CONTRATADA será responsável pela regularidade documental de seu fornecedor de caçambas de entulho (se necessário), garantindo a regularidade do serviço prestado.

2.9.5. Todo canteiro de obra deve ser mantido a todo tempo limpo e livre resíduos para evitar acidentes de trabalho

2.10. Limpeza pós-obra

2.10.1. Caberá à CONTRATADA a realizar a limpeza pós-obra, com equipe especializada e produtos específicos, visando entregar todos os ambientes limpos, higienizados e prontos para uso.

2.10.2. O piso deverá ser limpo de modo a retirar todas as manchas que nele estiver.

2.10.3. O ambiente deverá ser entregue livre das sobras de tinta, de entulhos e demais resíduos de materiais que acarretem a desordem do ambiente de trabalho da CONTRATANTE, bem como e ferramentas utilizadas no processo

2.11. Demais necessidades:

2.11.1. As demais necessidades para execução dos serviços, não listadas nos itens anteriores, deverão seguir o padrão estabelecido nas normas de especificações da ABNT.

2.11.2. Efetuar correção, reparo, preparo e acabamento de qualquer item necessário, utilizando a melhor técnica, caso não tenha sido citada anteriormente.

2.11.3. Caso haja necessidade de algum trabalho em altura superior a 2,0m, onde haja o risco de queda, a CONTRATADA deverá seguir os requisitos aplicáveis conforme NR-35 no Ministério do Trabalho, sendo responsável pela execução e fiscalização da atividade.

2.11.4. A Locação de andaime, balancim ou outro equipamento para execução das atividades em altura devem ser previstos pela CONTRATADA.

2.12. Emissão de ART ou RRT e Placa de Obra:

2.12.1. A CONTRATADA será responsável pela emissão da Anotação de Responsabilidade, bem como o fornecimento e instalação de placa de obra e afixação em local visível.

2.12.2. A CONTRATADA deverá dispor de responsável técnico para assinar, responder, fiscalizar, acompanhar os serviços executados, devendo este permanecer integralmente no local da prestação dos serviços.

2.12.3. A placa de obra deverá conter as seguintes informações mínimas:

- a) Nome ou razão social da empresa responsável pela obra;
- b) Endereço da obra;
- c) Descrição do tipo de trabalho a ser realizado;
- d) Número da licença ou autorização concedida pelos órgãos competentes, quando aplicável;

2.12.4. A placa de obra deverá ser colocada em local visível ao público e de forma adequada, em conformidade com as normas e regulamentos municipais, estaduais e federais.

2.12.5. A CONTRATADA deverá se responsabilizar pela confecção, instalação, manutenção e remoção da placa de obra, garantindo sua integridade e legibilidade durante todo o período de execução dos trabalhos.

3. Classificação dos Serviços:

3.1. Os serviços a serem contratados enquadram-se nos pressupostos do Decreto nº 9.507, de 2018, constituindo-se em atividades materiais acessórias, instrumentais ou complementares à área de competência legal da CONTRATANTE e Serviços, não inerentes às categorias funcionais abrangidas por seu respectivo plano de cargos.

3.2. A prestação dos serviços não gera vínculo empregatício entre os empregados da CONTRATADA e a CONTRATANTE, vedando-se qualquer relação entre estes que caracterize pessoalidade e subordinação direta.

3.3. A CONTRATADA é integralmente responsável pela gestão de seu pessoal em todos os aspectos, sendo vedado aos colaboradores da BBTS, formal ou informalmente, qualquer tipo de ingerência ou influência sobre a administração da CONTRATADA, ou comando direto sobre os funcionários.

4. Subcontratação:

4.1. Não será admitida a subcontratação total ou parcial do objeto do contrato.

5. Condições de Entrega:

5.1. O serviço deverá ser realizado nas dependências do Centro de Assistência Técnica Joinville (CAT-JOI), localizado na Rua Marechal Deodoro, 138, bairro: Centro, Joinville – SC, CEP: 89201-203.

5.2. A fiscalização exercida pela CONTRATANTE não excluirá ou reduzirá a responsabilidade da CONTRATADA pela completa e perfeita entrega do objeto contratual.

5.3. Todas as despesas para execução do serviço, tais como: materiais, EPIs, andaimes, escadas, fitas, mão de obra, equipamentos, transporte, seguros, impostos, encargos trabalhistas e previdenciários e incidentes, deverão ser inclusos no preço da proposta e em hipótese alguma poderão ser cobrados em separado quando da emissão de Nota Fiscal/Fatura.

5.4. Após assinatura do contrato, a CONTRATADA terá um prazo de até 5 (cinco) dias úteis para início das atividades e até 30 (trinta) dias corridos para entrega total do objeto.

5.5. Os serviços não aprovados pela fiscalização, deverão ser refeitos em conformidade com as especificações exigidas, no prazo de 03 (três) dias úteis contados da expressa notificação pela CONTRATANTE, cujos custos serão de responsabilidade da CONTRATADA.

5.6. A CONTRATANTE não se responsabilizará pela guarda e danos causados aos materiais armazenados inadequadamente na filial.

6. Informações de Faturamento:

6.1. Dados:

CNPJ de faturamento: 42.318.949/0061-15

Endereço de faturamento: Rua Marechal Deodoro, 138, Bairro: Centro, CEP 89201-203, Joinville/SC

Inscrição Estadual: 251.621.375

Inscrição Municipal: 31.358

6.2. A nota fiscal bem com a observação da legislação local é de responsabilidade da CONTRATADA, a qual deverá observar o objeto contratado. Sendo necessário a emissão de CNO (Cadastro Nacional de Obras) para o serviço na localidade, este será de responsabilidade da contratada, o qual também deverá ser informado a CONTRATANTE logo após assinatura do contrato e início dos serviços.

6.3. Será de responsabilidade da CONTRATADA a observação de quaisquer custos adicionais de impostos e/ou taxas oriundas do CNO, devendo estas estar inclusas no custo global ofertado.

7. Condições de Instalação, Implementação e/ou Customização:

7.1. A CONTRATADA será responsável por todo o processo de preparo, embalagem, transporte e segurança dos materiais no trajeto e durante a permanência no local.

7.2. Se necessário o desligamento de rede elétrica, somente poderá ser realizado conforme horário previamente agendado com a CONTRATANTE.

7.3. A equipe técnica da CONTRATADA deve ser treinada, capacitada e possuir experiência na realização de suas atividades.

7.4. Será de responsabilidade da CONTRATADA, garantir o atendimento de todas as normas técnicas de segurança, assim como o fornecimento de todas as ferramentas e equipamentos de segurança (EPI) necessários para execução do objeto.

8. Condições de Aceite:

8.1. Caberá a CONTRATADA a entrega dos materiais em perfeitas condições, em suas embalagens originais sem violação, dentro dos prazos de validade permitidos em Lei.

8.2. Caso seja detectado que os materiais não atendem as especificações técnicas do objeto, poderá a CONTRATANTE, rejeitá-los integralmente ou em parte, obrigando a CONTRATADA providenciar a substituição em até 48 horas contados da notificação.

8.3. O aceite do objeto não exclui a responsabilidade civil da CONTRATADA por vícios de quantidade, qualidade do produto ou disparidade com as especificações técnicas exigidas.

8.4. O processo de inspeção dos itens ocorrerá no dia da entrega pelo fiscal da CONTRATANTE, sendo todos avaliados em acordo com os requisitos exigidos neste documento

9. Condições de Garantia e Assistência Técnica, Manutenção e Suporte Técnico:

9.1. A Garantia dos serviços será de até 12 (doze) meses, incluindo manutenção e reparos provocados por má qualidade dos serviços prestados ou dos produtos utilizados.

10. Condições de Pagamento:

10.1. O pagamento será de acordo com as seguintes entregas:

10.1.1. Parcela 1: 40% após emissão e entrega de ART/RRT, instalação de placa de Obra, recepção de materiais e mobilização de equipe.

10.1.2. Parcela 2: 50% mediante a conclusão total dos serviços.

10.1.3. Parcela 3: 10% após o aceite final, que aguardará o ateste da divisão de Engenharia e Segurança – Disef.

10.2. O pagamento será creditado em conta corrente mantida preferencialmente no Banco do Brasil S.A., em nome da CONTRATADA, em 10 dias corridos, após cada etapa entregue e

autorização da fiscalização, a contar da emissão da Nota Fiscal acompanhada do Documento Auxiliar da Nota Fiscal Eletrônica, relativo aos municípios em que o documento é exigido.

10.3. A nota fiscal deverá ser emitida até o dia 21 (vinte e um) do mês da emissão, acompanhada do Documento Auxiliar da Nota Fiscal Eletrônica, relativo à prestação de serviços nos municípios em que o documento é exigido, caso não seja possível, a mesma deverá ser emitida no primeiro dia útil do mês subsequente.

11. Multa:

11.1. Para efeito de aplicação de multas referentes ao descumprimento de obrigações contratuais, serão atribuídos graus às infrações, conforme as tabelas 1 e 2 a seguir:

TABELA 1	
GRAU	CORRESPONDÊNCIA
1	2,0% sobre o valor contratado
2	5,0% sobre o valor contratado

TABELA 2		
ITEM	DESCRIÇÃO DA OCORRÊNCIA	GRAU
1	Permitir situação que crie a possibilidade de causar ou cause dano físico, lesão corporal ou consequências letais; por ocorrência, limitada a uma ocorrência.	2
2	Executar serviço sem a utilização de equipamentos de proteção individual – EPI, quando necessários; por empregado, por ocorrência, cumulativamente não superior a 10%.	1
3	Utilizar as dependências da CONTRATANTE para fins diversos do objeto do Contrato; por ocorrência, cumulativamente não superior a 10%.	2
4	Recusar-se a executar serviço determinado pela fiscalização, sem motivo justificado; por ocorrência, limitado a uma ocorrência.	1
5	Execução de serviços de forma incorreta, em desconformidade com as normas técnicas pertinentes, com padrão de qualidade inferior ou em prazos superiores à média de mercado, embasados em clara deficiência técnica do(s) profissional(is) envolvido(s) ou por falta de equipamento ou ferramenta adequados, por ocorrência, cumulativamente não superior a 10%.	1
6	Manter funcionário sem qualificação para a execução dos serviços; por ocorrência, cumulativamente não superior a 10%.	1
7	Executar serviço incompleto ou de caráter paliativo, ou deixar de providenciar recomposição complementar; por ocorrência, cumulativamente não superior a 10%.	1
8	Deixar de disponibilizar equipamentos, ferramentas ou aparelhos necessários à realização dos serviços do escopo do contrato; por ocorrência, cumulativamente não superior a 5%.	1
9	Deixar de repor ferramentas/equipamentos desgastados, avariados ou inoperantes que sejam de sua responsabilidade; por ocorrência, cumulativamente não superior a 5%.	2

10	Permitir a presença de empregado não uniformizado ou mal apresentado ou não fornecer uniformes novos quando necessário, por ocorrência, cumulativamente não superior a 2%.	1
11	Deixar de substituir empregado que tenha conduta inconveniente ou incompatível com suas atribuições; por empregado e por dia, cumulativamente não superior a 2%.	1
12	Deixar de cumprir horário estabelecido pelo contrato ou determinado pela fiscalização; por ocorrência, cumulativamente não superior a 10%.	1

12. Acordo de Nível de Serviço:

12.1. Sigilo

12.1.1. A CONTRATADA obriga-se por si, seus empregados, sócios, diretores e mandatários a manter total sigilo e confidencialidade sobre os serviços prestados, no que se refere à divulgação, integral ou parcial, por qualquer forma, das informações ou dos documentos a eles relativos e decorrentes da execução dos serviços.

12.1.2. Obriga-se por tratar como matéria sigilosa, todos os pormenores técnicos e comerciais do presente referente ao contrato, informações comerciais, industriais e empresariais, bem como Know-how e outros dados a que vier ter acesso por força do mesmo, obrigando-se ainda a deles não se utilizar, nem possibilitar que terceiros deles tomem conhecimento ou se utilizem sem prévia e escrita aprovação.

12.1.3. Obriga-se a não fazer qualquer menção no nome da BB Tecnologia e Serviços S.A. ou de cliente desta para fins de publicidade, nem divulgar os termos contratuais ou fatos relacionados, sem a prévia e escrita aprovação.

12.2. Responsabilidade De Atuação

12.2.1. A CONTRATADA será responsável por qualquer dano ou prejuízo causado por si ou por seus prepostos à BB Tecnologia e Serviços S.A., ou a terceiros, por ação ou omissão, inclusive, mas não limitados àqueles decorrentes da utilização pelos seus prepostos dos equipamentos utilizados na prestação de serviços. Os danos, prejuízos, indenizações e inadimplementos contratuais, multas ressarcimentos e quaisquer outros débitos poderão ser descontados de todo e qualquer crédito da CONTRATADA perante a BB Tecnologia e Serviços S.A., após a apuração mediante procedimento administrativo onde será assegurada ao contraditório a ampla defesa no prazo de 10 (dez) dias úteis contados da comunicação por escrito.

12.3. Segurança Do Trabalhador

12.3.1. A CONTRATADA deverá cumprir rigorosamente as normas de engenharia, segurança e medicina do trabalho recomendadas pela legislação pertinente, fornecendo aos seus empregados, à disposição da BB Tecnologia e Serviços S.A., os equipamentos de proteção individual (EPI) necessários à realização dos serviços.

13. Aspectos de Segurança:

13.1. A CONTRATADA obriga-se por si, seus empregados, sócios, diretores e mandatários a manter total sigilo e confidencialidade sobre essa aquisição, no que se refere a não divulgação, integral ou parcial, por qualquer forma, das informações ou dos documentos a eles relativos.

13.2. A existência de fiscalização por parte da BBTS não exclui nem reduz a responsabilidade da CONTRATADA por quaisquer irregularidades no fornecimento dos produtos, ainda que resultante de imperfeições técnicas do fabricante ou vícios redibitórios e, na ocorrência destes, não implica a corresponsabilidade da BBTS ou de seus funcionários.

13.3. A CONTRATADA compromete-se a manter como confidenciais todas as informações colocadas à disposição pela CONTRATANTE, não divulgando tais informações a terceiros sob nenhuma forma.

13.4. A CONTRATADA responderá pessoal, direta e exclusivamente pelas reparações decorrentes de acidentes de trabalho provocadas pelos equipamentos fornecidos, uso indevido de marcas e patentes, e danos pessoais ou materiais causados à CONTRATANTE ou a terceiros, mesmo que ocorridos na via pública. Responsabiliza-se, igualmente, pela integridade das instalações e equipamentos, respondendo pela destruição ou danificação de qualquer de seus elementos, seja resultante de ato de terceiros, caso fortuito ou força maior.

14. Vigência:

14.1. O contrato terá vigência de 06 (seis) meses, podendo ser prorrogado até o limite de 12 (doze) meses

15. Repactuação de preços/Reajuste:

15.1. Não se aplica

16. Matriz de risco:

CATEGORIA DO RISCO	DESCRIÇÃO	CONSEQUÊNCIA	ALOCÇÃO DO RISCO
Risco atinente ao Tempo da Execução	Atraso na execução do objeto contratual por culpa do Contratado.	Aumento do custo do produto e/ou do serviço.	Contratada
	Fatos retardadores ou impeditivos da execução do contrato próprios do risco ordinário da atividade empresarial ou da execução.	Aumento do custo do produto e/ou do serviço.	Contratada
Risco da Atividade Empresarial	Alteração de enquadramento tributário, em razão do resultado ou de mudança da atividade empresarial, bem como por erro do Contratado na avaliação da hipótese de incidência tributária.	Aumento ou diminuição do lucro do Contratado.	Contratada

	Varição da taxa de câmbio.	Aumento ou diminuição do custo do produto e/ou do serviço.	Contratada
	Violação de dados pessoais de TERCEIROS identificados e identificáveis por falha de segurança técnica e administrativa.	Sujeito às penalidades contratuais por infringência à Lei Geral de Proteção de Dados.	Contratada
	Violação de dados pessoais de terceiros identificados e identificáveis por descumprimento das orientações do Contratante.	Sujeito às penalidades contratuais por infringência à Lei Geral de Proteção de Dados.	Contratada
	Violação de dados pessoais de terceiros identificados e identificáveis por descumprimento das normas de proteção de dados.	Sujeito às penalidades contratuais por infringência à Lei Geral de Proteção de Dados.	Contratada
Risco Tributário e Fiscal (Não Tributário)	Responsabilização da CONTRATANTE por recolhimento indevido em valor menor ou maior que o necessário, ou ainda de ausência de recolhimento, quando devido, sem que haja culpa da CONTRATANTE.	Débito ou crédito tributário ou fiscal (não tributário).	Contratada

17. Qualificação Econômico-Financeira:

17.1. A qualificação econômico-financeira da CONTRATADA será avaliada de acordo com os seguintes critérios:

17.1.1. Balanço patrimonial e demonstrações contábeis do último exercício social, já exigíveis e apresentados na forma da legislação em vigor, acompanhado do demonstrativo das contas de lucros e prejuízos que comprovem sua boa situação financeira.

17.1.1.1. No caso de Microempresa ou Empresa de Pequeno Porte, a apresentação dessa documentação servirá também para comprovação de enquadramento nessa condição, de acordo com o art. 3º da Lei Complementar nº 123, de 14.12.2006.

17.1.1.2. No caso de empresa constituída no exercício social vigente, será admitida a apresentação de balanço patrimonial e demonstrações contábeis referentes ao período de existência da sociedade.

17.1.2. A comprovação da boa situação financeira da CONTRATADA será baseada também na obtenção de Índices de Liquidez Geral (LG), de Solvência Geral (SG) e de Liquidez Corrente (LC) resultantes da aplicação das fórmulas abaixo, sendo considerada habilitada a empresa que apresentar resultado maior que 1, em todos os índices aqui mencionados:

$$LG = \frac{\text{Ativo Circulante} + \text{Realizável a Longo Prazo}}{\text{Passivo Circulante} + \text{Passivo Não Circulante}}$$

$$SG = \frac{\text{Ativo Total}}{\text{Passivo Circulante} + \text{Passivo Não Circulante}}$$

$$LC = \frac{\text{Ativo Circulante}}{\text{Passivo Circulante}}$$

17.1.3. Comprovação de patrimônio líquido igual ou superior a 10% (dez por cento) do valor estimado da contratação, por meio da apresentação do balanço patrimonial e demonstrações contábeis do último exercício social, apresentados na forma da lei, vedada a substituição por balancetes ou balanços provisórios, podendo ser atualizados por índices oficiais, quando encerrados há mais de 3 (três) meses da data da apresentação da proposta.

18. Qualificação Técnica:

18.1. A qualificação técnica da CONTRATADA será avaliada de acordo com os seguintes critérios:


18.1.1. Comprovação da capacitação técnico-operacional mediante apresentação de mínimo 01(um) atestado de capacidade técnica comprovando que executa/executou, serviço compatível em características ao indicado no projeto básico.

18.2. A CONTRATADA deve disponibilizar, se solicitadas, todas as informações necessárias à comprovação da legitimidade dos atestados solicitados, apresentando, dentre outros documentos, cópia simples do contrato que deu suporte à contratação, endereço atual da CONTRATANTE e local em que foram prestados os serviços.


ANEXO(S) DAS ESPECIFICAÇÕES TÉCNICAS:

ANEXO 1-A – PLANTA BAIXA DO IMÓVEL PARA REFERÊNCIA


ANEXO 1-A – PLANTA BAIXA DO IMÓVEL PARA REFERÊNCIA

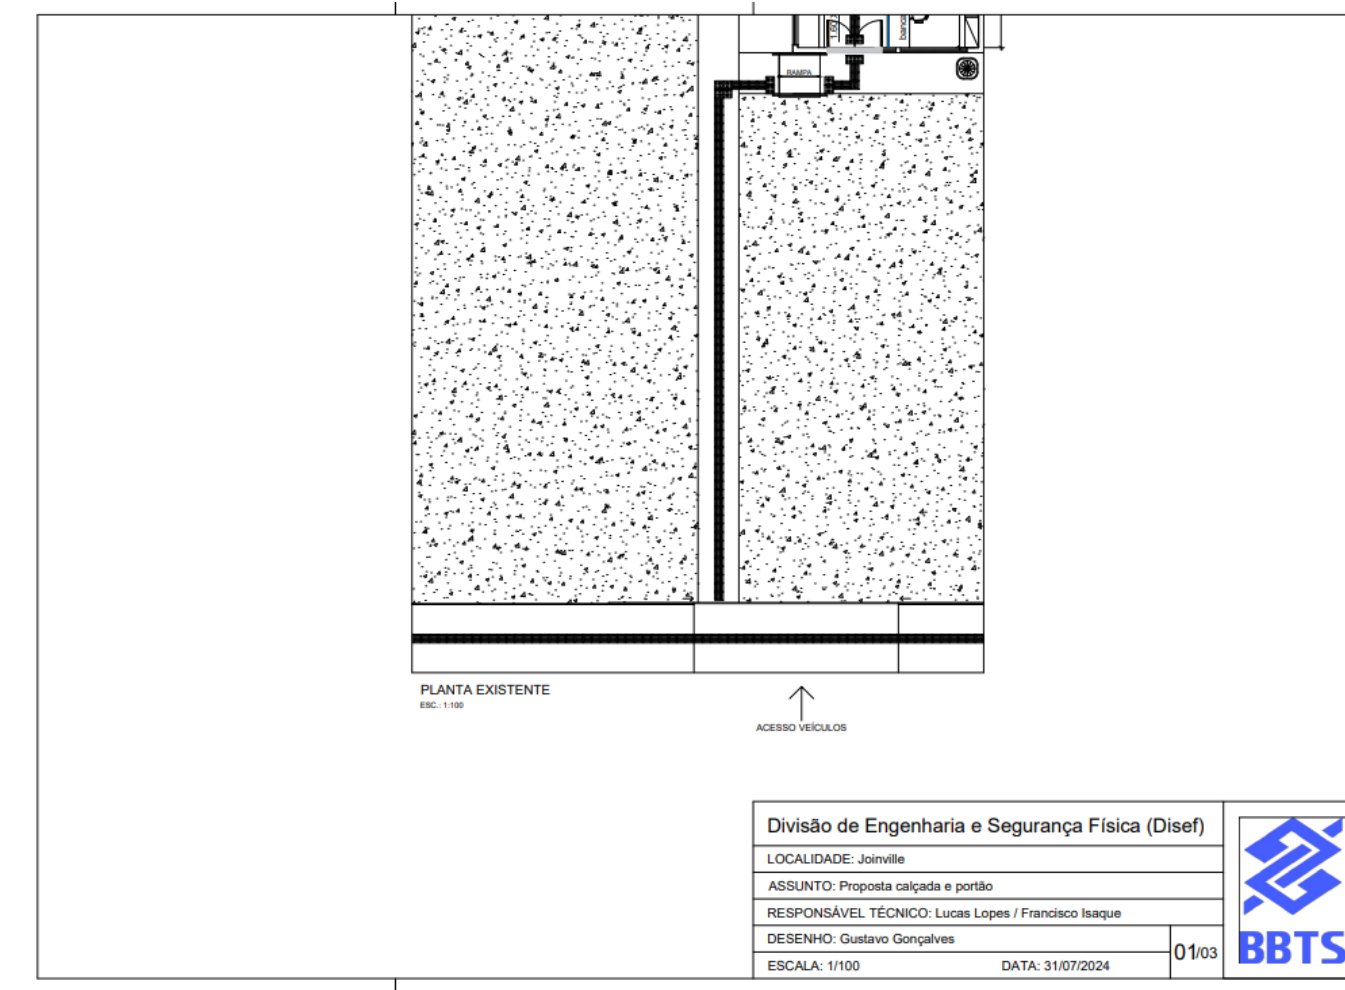

Contrato – Serviços sem Cessão de Mão de Obra

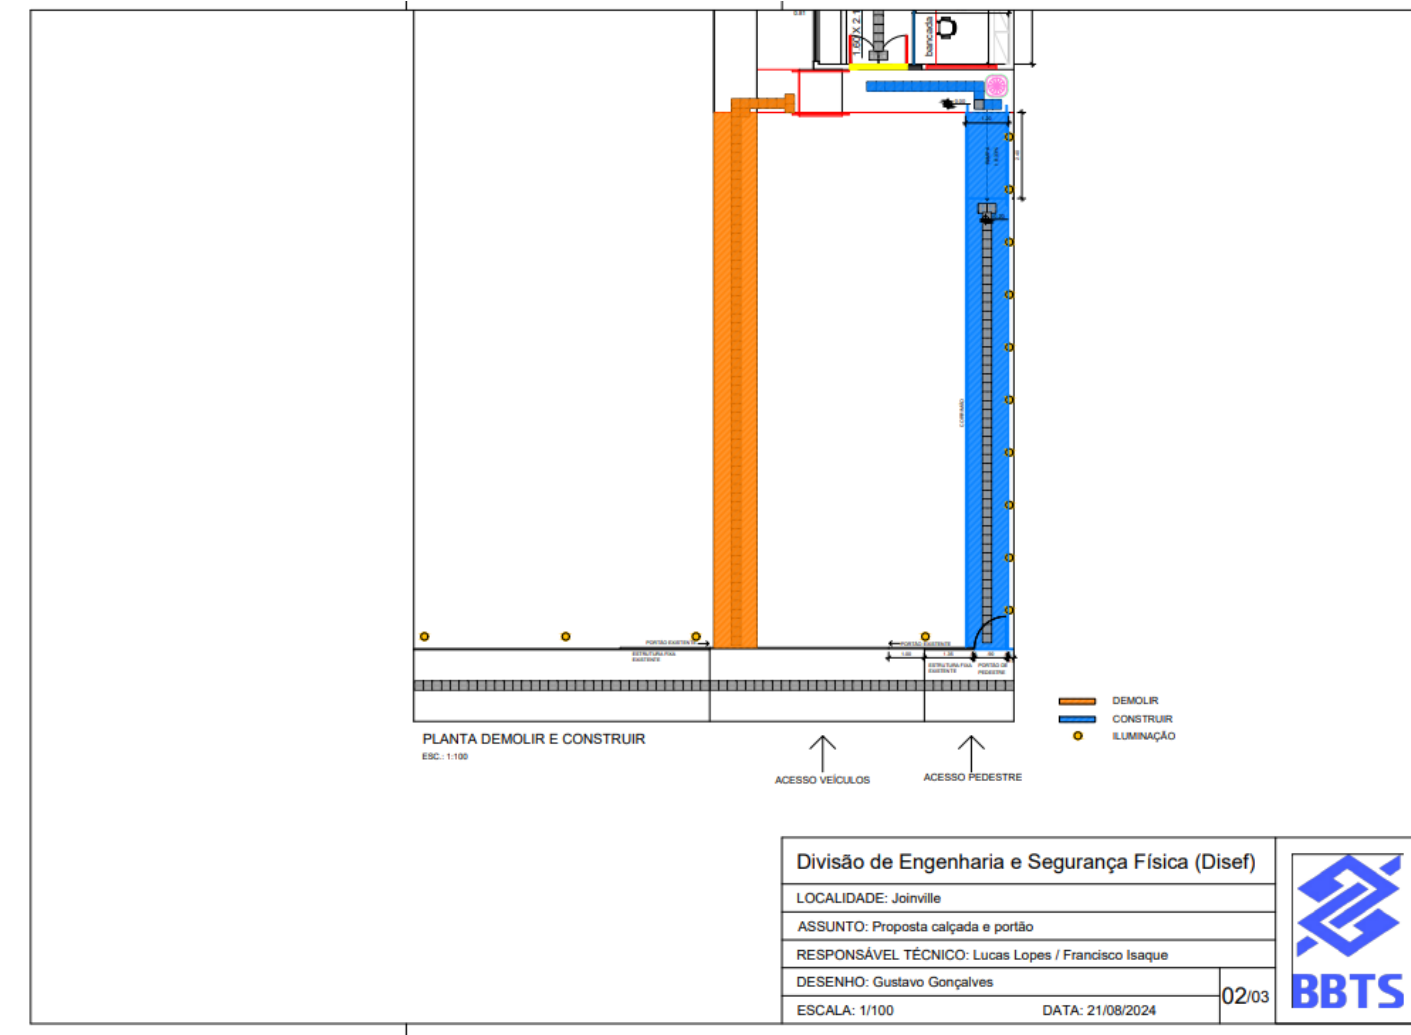

Contrato – Serviços sem Cessão de Mão de Obra

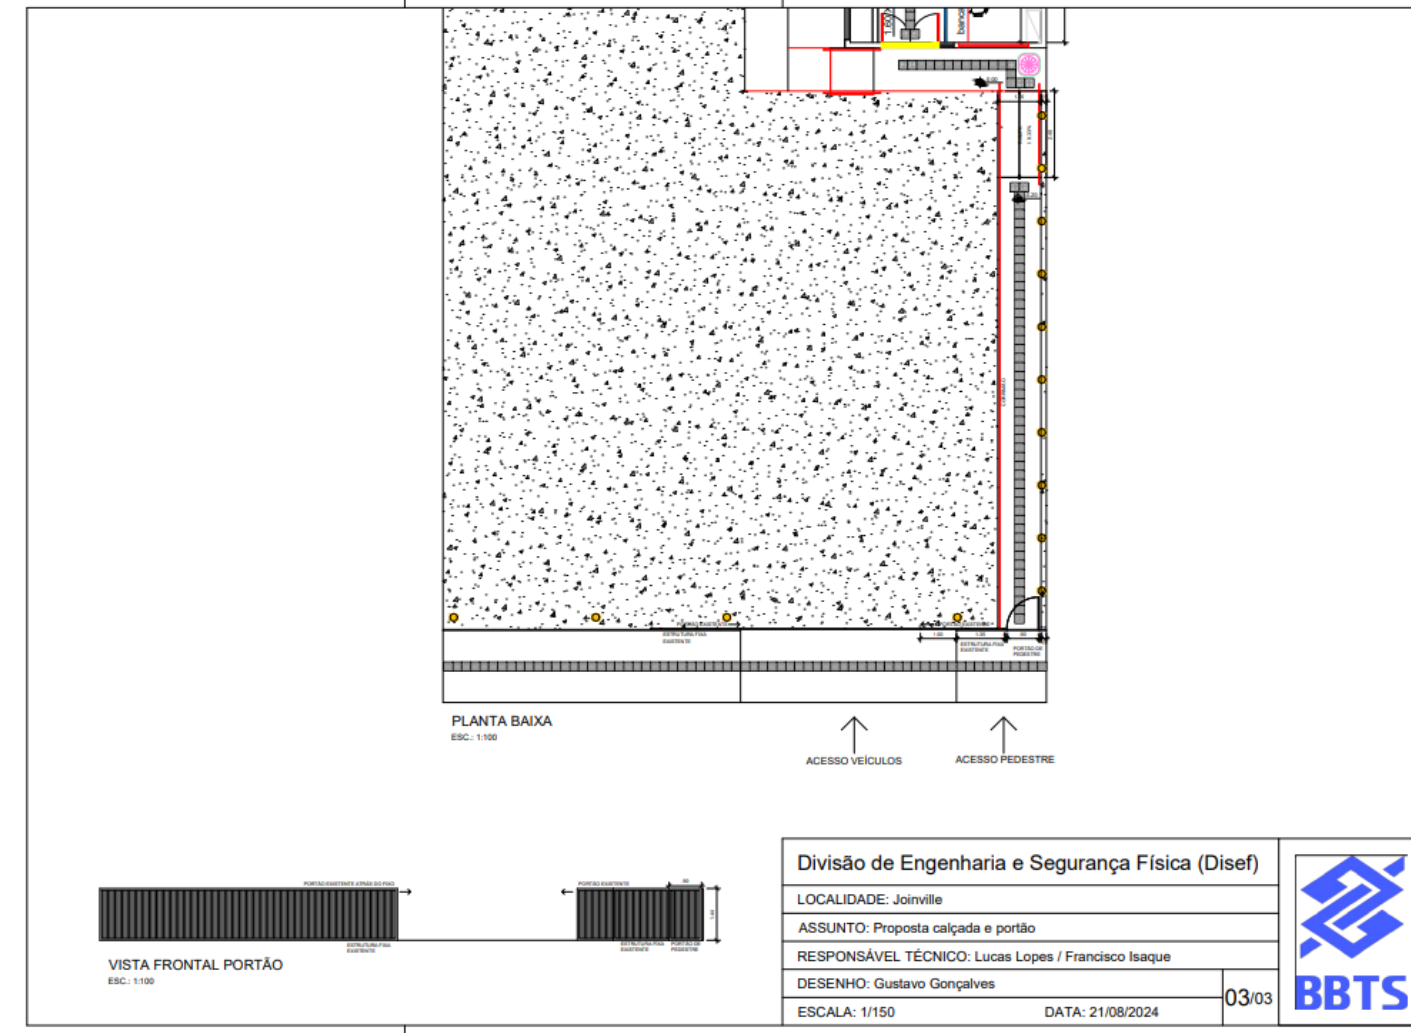

Contrato – Serviços sem Cessão de Mão de Obra

DOCUMENTO Nº 2 DO CONTRATO**DEMONSTRATIVO DE ORÇAMENTO DE CUSTOS****1. RELAÇÃO DE SERVIÇOS OFERTADOS**

ITEM	NOME	QTD	VR. UNIT.	SUBTOTAL
1	Anotação de Responsabilidade técnica	1	480,00	480,00
2	Demolição de calçada/aceeso de pedestre em estrutura de concreto convencional e contrapiso	1	1.680,00	1.680,00
3	Fornecimento de mão de obra para espalhamento de brita no local onde a calçada foi retirada	1	880,00	880,00
4	Fornecimento de mão de obra para construção de nova calçada de acesso em concreto convencional	1	2.230,00	2.230,00
5	Instalação de piso podotátil conforme projeto	1	880,00	880,00
6	Fornecimento de mão de obra para construção de nova rampa de acesso	1	1.380,00	1.380,00
7	Instalação de corrimão em inox conforme norma de acessibilidade	1	600,00	600,00
8	Instalação de novo portão de acesso de pedestre	1	680,00	680,00
9	Instalação de novos pontos de iluminação (muro lateral)	7	160,00	1.120,00
10	Instalação de luminária arandela (muro lateral)	10	120,00	1.200,00
11	Instalação ponto de interfone (Porteiro eletrônico modelo Kit Vídeo Porteiro Wifi Allo Wt7 Lite Botoeira Tag Fechadura Intelbras)	1	2.700,00	2.700,00
12	Revisão do portão de acesso de veículos (incluso alteração na barra de rolagem conforme solicitado)	1	880,00	880,00
13	Pintura de portão de acesso de veículos e grades (estrutura metálica e portões de acesso)	1	2.300,00	2.300,00
14	Instalação de luminárias (no acesso de veículos)	4	160,00	640,00
15	Remoção e destinação de resíduos	2	320,00	640,00
16	Pintura de parede com tinta acrílica (muro de divisa onde as arandelas serão instaladas)	1	780,00	780,00
17	Remoção e replantio de árvores de pequeno porte (goiabeira)	1	350,00	350,00
18	Alteração de pontos de hidráulica (adaptação de ponto de pluvial para caixa de gordura)	1	450,00	450,00
19	Instalação de novo ponto de água fria (realocação do ponto para torneira da pia)	1	180,00	180,00
20	Instalação de novo ponto de esgoto (realocação do ponto para esgoto da pia)	1	180,00	180,00
21	Desmontagem e remontagem de estrutura divisória com inversão de faces	1	1.200,00	1.200,00
TOTAL DOS SERVIÇOS:		40		21.430,00

Contrato – Serviços sem Cessão de Mão de Obra

2. RELAÇÃO DE PRODUTOS/MATERIAIS

ITEM	NOME	QTD	VR. UNIT.	SUBTOTAL
1	Piso podotátil	67	12,00	804,00
2	Guarda corpo e corrimão em inox (guarda corpo e corrimão ao longo da calçada e da rampa de acesso)	1	11.600,00	11.600,00
3	Cola para piso podotátil (ata com 14 Kg - mesmo fabricando do piso)	1	487,00	487,00
4	Luminária tipo arandela	10	88,81	888,10
5	Luminária tipo refletor	4	30,00	120,00
6	Cabo flexível 750V 2,50mm 100cm	150	1,78	267,00
7	Cabo flexível 750V 1,50mm 100cm	150	1,78	267,00
8	Cabo coaxia	120	1,20	144,00
9	Fita Isolante 18mmx20mts PT 0,13MM slim	2	6,30	12,60
10	Eletroduto PVC 3/4 3000mm leve	10	17,58	175,80
11	Tinta Acrílica 18Lt	1	320,00	320,00
12	Tubos e conexões (verba)	1	150,00	150,00
	TOTAL PREVISTO PARA PRODUTOS/MATERIAIS:	517		15.235,50

VALOR FINAL DO ORÇAMENTO:	R\$ 36.665,50
----------------------------------	----------------------

Contrato – Serviços sem Cessão de Mão de Obra

DOCUMENTO Nº 3 DO CONTRATO**TERMO DE ACEITE DOS SERVIÇOS CONTRATADOS**

Por intermédio deste termo de aceite, a **CONTRATANTE** confirma o recebimento dos serviços contratados através do **Contrato de Prestação de Serviços**, firmado pelas partes em XXXXXXXXXXXXX, que, foram verificados e testados quanto a sua conformidade perante à **CONTRATADA** e, dá nesta data, seu aceite e recebimento sem perda do direito da garantia e outras faculdades previstas no Contrato.

Brasília, _____ / _____ de 202_

CONTRATANTE**CONTRATADA**

DOCUMENTO Nº 4 DO CONTRATO**DECLARAÇÃO DE APTIDÃO À CONTRATAÇÃO PELA BB TECNOLOGIA E SERVIÇOS (PESSOA JURÍDICA)**

FOCUS ARQUITETURA E ENGENHARIA LTDA, inscrita no CNPJ nº **41.841.566/0001-23**, por intermédio de seu(s) representante(s) legal(is) qualificado(s) neste instrumento, DECLARA, sob as penas da Lei, que:

- 1) para fins do disposto no inciso XXXIII do art. 7º da Constituição Federal, não emprega menores de 18 (dezoito) anos em trabalho noturno, perigoso ou insalubre e menores de 16 (dezesesseis) anos, salvo na condição de aprendiz a partir dos 14 (quatorze) anos;
- 2) não possui, em sua cadeia produtiva, empregados executando trabalho degradante ou forçado, observado o disposto nos incisos III e IV do art. 1º e no inciso III do art. 5º da Constituição Federal;
- 3) até a presente data, inexistem fatos impeditivos para a sua habilitação, estando ciente da obrigatoriedade de declarar ocorrências posteriores;
- 4) não se encontra sancionada nos termos da Lei nº 12.846/2013;
- 5) não se encontra sob falência, recuperação judicial ou extrajudicial sem acolhimento do plano de recuperação pelo juiz, na forma do art. 52 da Lei nº 11.101/2005, ou em concordata, dissolução ou liquidação;
- 6) não está impedida de licitar e contratar com a BBTS nos termos do art. 7º do Regulamento de Licitações e Contratos disponível no site da BBTS (https://www.bbts.com.br/wp-content/uploads/2024/07/rlc_regulamento_de_licitacoes_e_contratos_2024.pdf);
- 7) se compromete a adotar, ou reforçar, todas as ações e procedimentos necessários para que as pessoas que integram as suas estruturas conheçam as leis a que estão vinculadas, ao atuarem em seu nome ou em seu benefício, para que possam cumpri-las integralmente, especialmente, na condição de fornecedor de bens e serviços para a BB Tecnologia e Serviços S.A.;

Contrato – Serviços sem Cessão de Mão de Obra

8) se compromete a proibir, ou reforçar a proibição de que qualquer pessoa ou organização que atue em seu nome ou em seu benefício dê, comprometa-se a dar ou ofereça suborno, assim entendido qualquer tipo de vantagem patrimonial ou extrapatrimonial, direta ou indireta, a qualquer funcionário da BB Tecnologia e Serviços S.A., nem mesmo para obter decisão favorável aos seus negócios;

9) se compromete a proibir ou reforçar a proibição de que qualquer pessoa ou organização que aja em seu nome, seja como representante, agente, mandatária ou sob qualquer outro vínculo, utilize qualquer meio imoral ou antiético nos relacionamentos com funcionários da BB Tecnologia e Serviços S.A.;

10) se compromete a evitar que pessoa ou organização que atue em seu nome ou em seu benefício estabeleça qualquer relação de negócio com as pessoas físicas ou jurídicas, dentro de sua cadeia produtiva, que tenham sido declaradas inidôneas pela Administração Pública;

11) se compromete a não tentar, por qualquer meio, influir na decisão de outro participante quanto a participar ou não da referida contratação;

12) se compromete a apoiar e colaborar com a BB Tecnologia e Serviços S.A. em qualquer apuração de suspeita de irregularidade ou violação da lei ou dos princípios éticos refletidos nesta declaração, sempre em estrito respeito à legislação vigente;

13) a proposta apresentada foi elaborada de maneira independente e que o seu conteúdo, bem como a intenção de apresentá-la não foi, no todo ou em parte, direta ou indiretamente, informado à BB Tecnologia e Serviços S.A., discutido com ou recebido de qualquer outro participante em potencial ou de fato do presente certame, por qualquer meio ou por qualquer pessoa antes da abertura oficial das propostas;

14) esta empresa e seus sócios-diretores não constam em listas oficiais por infringir as regulamentações pertinentes a valores sócios-ambientais, bem como não contrata pessoas físicas ou jurídicas, dentro de sua cadeia produtiva, que constem de tais listas; e

15) está plenamente ciente do teor e da extensão deste documento e que detém plenos poderes e informações para firmá-lo.

16) se compromete a adotar, ou reforçar, todas as ações e procedimentos necessários para que as pessoas que integram as suas estruturas conheçam as leis a que estão vinculadas, ao atuarem em seu nome ou em seu benefício, para que possam cumpri-las integralmente, especialmente, na condição de fornecedor de bens e serviços para a BB Tecnologia e Serviços S.A.;

17) se compromete a proibir, ou reforçar a proibição de que qualquer pessoa ou organização que atue em seu nome ou em seu benefício dê, comprometa-se a dar ou ofereça suborno, assim entendido qualquer tipo de vantagem patrimonial ou extrapatrimonial, direta ou indireta, a qualquer funcionário da BB Tecnologia e Serviços S.A., nem mesmo para obter decisão favorável aos seus negócios;

18) se compromete a proibir ou reforçar a proibição de que qualquer pessoa ou organização que aja em seu nome, seja como representante, agente, mandatária ou sob qualquer outro vínculo, utilize qualquer meio imoral ou antiético nos relacionamentos com funcionários da BB Tecnologia e Serviços S.A.;

19) se compromete a evitar que pessoa ou organização que atue em seu nome ou em seu benefício estabeleça qualquer relação de negócio com as pessoas físicas ou jurídicas, dentro de sua cadeia produtiva, que tenham sido declaradas inidôneas pela Administração Pública;

20) se compromete a não tentar, por qualquer meio, influir na decisão de outro participante quanto a participar ou não da referida contratação;

21) se compromete a apoiar e colaborar com a BB Tecnologia e Serviços S.A. em qualquer apuração de suspeita de irregularidade ou violação da lei ou dos princípios éticos refletidos nesta declaração, sempre em estrito respeito à legislação vigente;

22) a proposta apresentada foi elaborada de maneira independente e que o seu conteúdo, bem como a intenção de apresentá-la não foi, no todo ou em parte, direta ou indiretamente, informado à BB Tecnologia e Serviços S.A., discutido com ou recebido de qualquer outro participante em potencial ou de fato do presente certame, por qualquer meio ou por qualquer pessoa antes da abertura oficial das propostas;

23) esta empresa e seus sócios-diretores não constam em listas oficiais por infringir as regulamentações pertinentes a valores sócios-ambientais, bem como não contrata pessoas físicas ou jurídicas, dentro de sua cadeia produtiva, que constem de tais listas; e

24) está plenamente ciente do teor e da extensão deste documento e que detém plenos poderes e informações para firmá-lo.

DOCUMENTO Nº 5 DO CONTRATO

QUESTIONÁRIO DE *DUE DILIGENCE*

O questionário de *DUE DILIGENCE* encontra-se disponível para consulta no site da BBTS (<https://www.bbts.com.br/canal-do-fornecedor/>).